


PASTATO A PIRMO AUKŠTO PATALPŲ PLOTAI		
NR.	PAVADINIMAS	PLOTAS
1	AUTOMATIZUOTA PREKIŲ PRIĖMIMO/IŠDAVIMO PATALPA	50.13
2	AUTOMATIZUOTA PREKIŲ PRIĖMIMO/IŠDAVIMO PATALPA	40.69
3	AUTOMATIZUOTA PREKIŲ PRIĖMIMO/IŠDAVIMO PATALPA	31.61
4	AUTOMATIZUOTA PREKIŲ PRIĖMIMO/IŠDAVIMO PATALPA	31.61
5	AUTOMATIZUOTA PREKIŲ PRIĖMIMO/IŠDAVIMO PATALPA	31.61
6	AUTOMATIZUOTA PREKIŲ PRIĖMIMO/IŠDAVIMO PATALPA	31.61
7	AUTOMATIZUOTA PREKIŲ PRIĖMIMO/IŠDAVIMO PATALPA	33.49
8	AUTOMATIZUOTA PREKIŲ PRIĖMIMO/IŠDAVIMO PATALPA	33.49
9	AUTOMATIZUOTA PREKIŲ PRIĖMIMO/IŠDAVIMO PATALPA	31.61
10	AUTOMATIZUOTA PREKIŲ PRIĖMIMO/IŠDAVIMO PATALPA	40.69
11	AUTOMATIZUOTA PREKIŲ PRIĖMIMO/IŠDAVIMO PATALPA	40.69
12	AUTOMATIZUOTA PREKIŲ PRIĖMIMO/IŠDAVIMO PATALPA	48.11
13	AUTOMATIZUOTA PREKIŲ PRIĖMIMO/IŠDAVIMO PATALPA	56.48
14	AUTOMATIZUOTA PREKIŲ PRIĖMIMO/IŠDAVIMO PATALPA	50.12
15	AUTOMATIZUOTA PREKIŲ PRIĖMIMO/IŠDAVIMO PATALPA	40.87
16	AUTOMATIZUOTA PREKIŲ PRIĖMIMO/IŠDAVIMO PATALPA	31.60
17	AUTOMATIZUOTA PREKIŲ PRIĖMIMO/IŠDAVIMO PATALPA	31.60
18	AUTOMATIZUOTA PREKIŲ PRIĖMIMO/IŠDAVIMO PATALPA	31.60
19	AUTOMATIZUOTA PREKIŲ PRIĖMIMO/IŠDAVIMO PATALPA	31.60
20	AUTOMATIZUOTA PREKIŲ PRIĖMIMO/IŠDAVIMO PATALPA	33.49
21	AUTOMATIZUOTA PREKIŲ PRIĖMIMO/IŠDAVIMO PATALPA	33.49
22	AUTOMATIZUOTA PREKIŲ PRIĖMIMO/IŠDAVIMO PATALPA	31.60
23	AUTOMATIZUOTA PREKIŲ PRIĖMIMO/IŠDAVIMO PATALPA	40.87

PASTATO A PIRMO AUKŠTO PATALPŲ PLOTAI		
NR.	PAVADINIMAS	PLOTAS
24	AUTOMATIZUOTA PREKIŲ PRIĖMIMO/IŠDAVIMO PATALPA	40.87
25	AUTOMATIZUOTA PREKIŲ PRIĖMIMO/IŠDAVIMO PATALPA	48.26
26	AUTOMATIZUOTA PREKIŲ PRIĖMIMO/IŠDAVIMO PATALPA	56.62
		1,004.41 m²

SUTARTINIAI ŽYMĖJIMAI	
ESKIZAS	PAVADINIMAS
	DAUGIASLUOKSNĖ PLOKŠTĖS SIENA
	DAUGIASLUOKSNĖ PLOKŠTĖS SIENA REI M30
	DVIGUBO GIPSO KARTONO PERTVARA (EI15)
	DVIGUBO GIPSO KARTONO PERTVARA (EI45)

PAGALBINĖS PATALPOS		
NR.	PAVADINIMAS	PLOTAS
E1	ELEKTROS INŽINERINIŲ TINKLŲ ĮVADO PATALPA	4.92
P1	KORIDORIUS	6.51
P2	PAGALBNĖ PATALPA	6.77
VAM	VANDENS INŽINERINIŲ TINKLŲ ĮVADO PATALPA	4.33
WC	SAN MAZGAS PRITAIKYTAS ŽŪ	5.08
WC	SAN. MAZGAS	4.29
		31.90 m²
		1227,54m²

0	23-06-20	Statybos leidimui gauti
Laida	Išleid. data	Laidos statusas ir išleidimo prižastis (jei taikoma)
Atestato Nr.		Brėžinio kopijavimas, keitimas ir naudojimas be firmos sutikimo draudžiamas
A135	PV	G. Blažiūnas
A2085	PDV	J. Blažiūnaitė
	ARCH	K. Skaskevič
Kalbos trumpinys	Statytojas:	UAB "NORDPSACE SERVEČĖS"
LT		
		PASLAUGŲ PASKIRTIES PASTATŲ IR KITOS PASKIRTIES INŽINERINIŲ STATINIŲ VĖJO G. 143,145 KLAIPĖDOJE STATYBOS PROJEKTAS NEYPATINAGI STATINIAI, NAUJA STATYBA
		Brėžinio pavadinimas: PASTATO B PIRMO AUKŠTO PLANAS
		M 1:200
		Brėžinio žymuo: 22-04-TP-SA.B-08
Lapas	Lapų	
1	1	

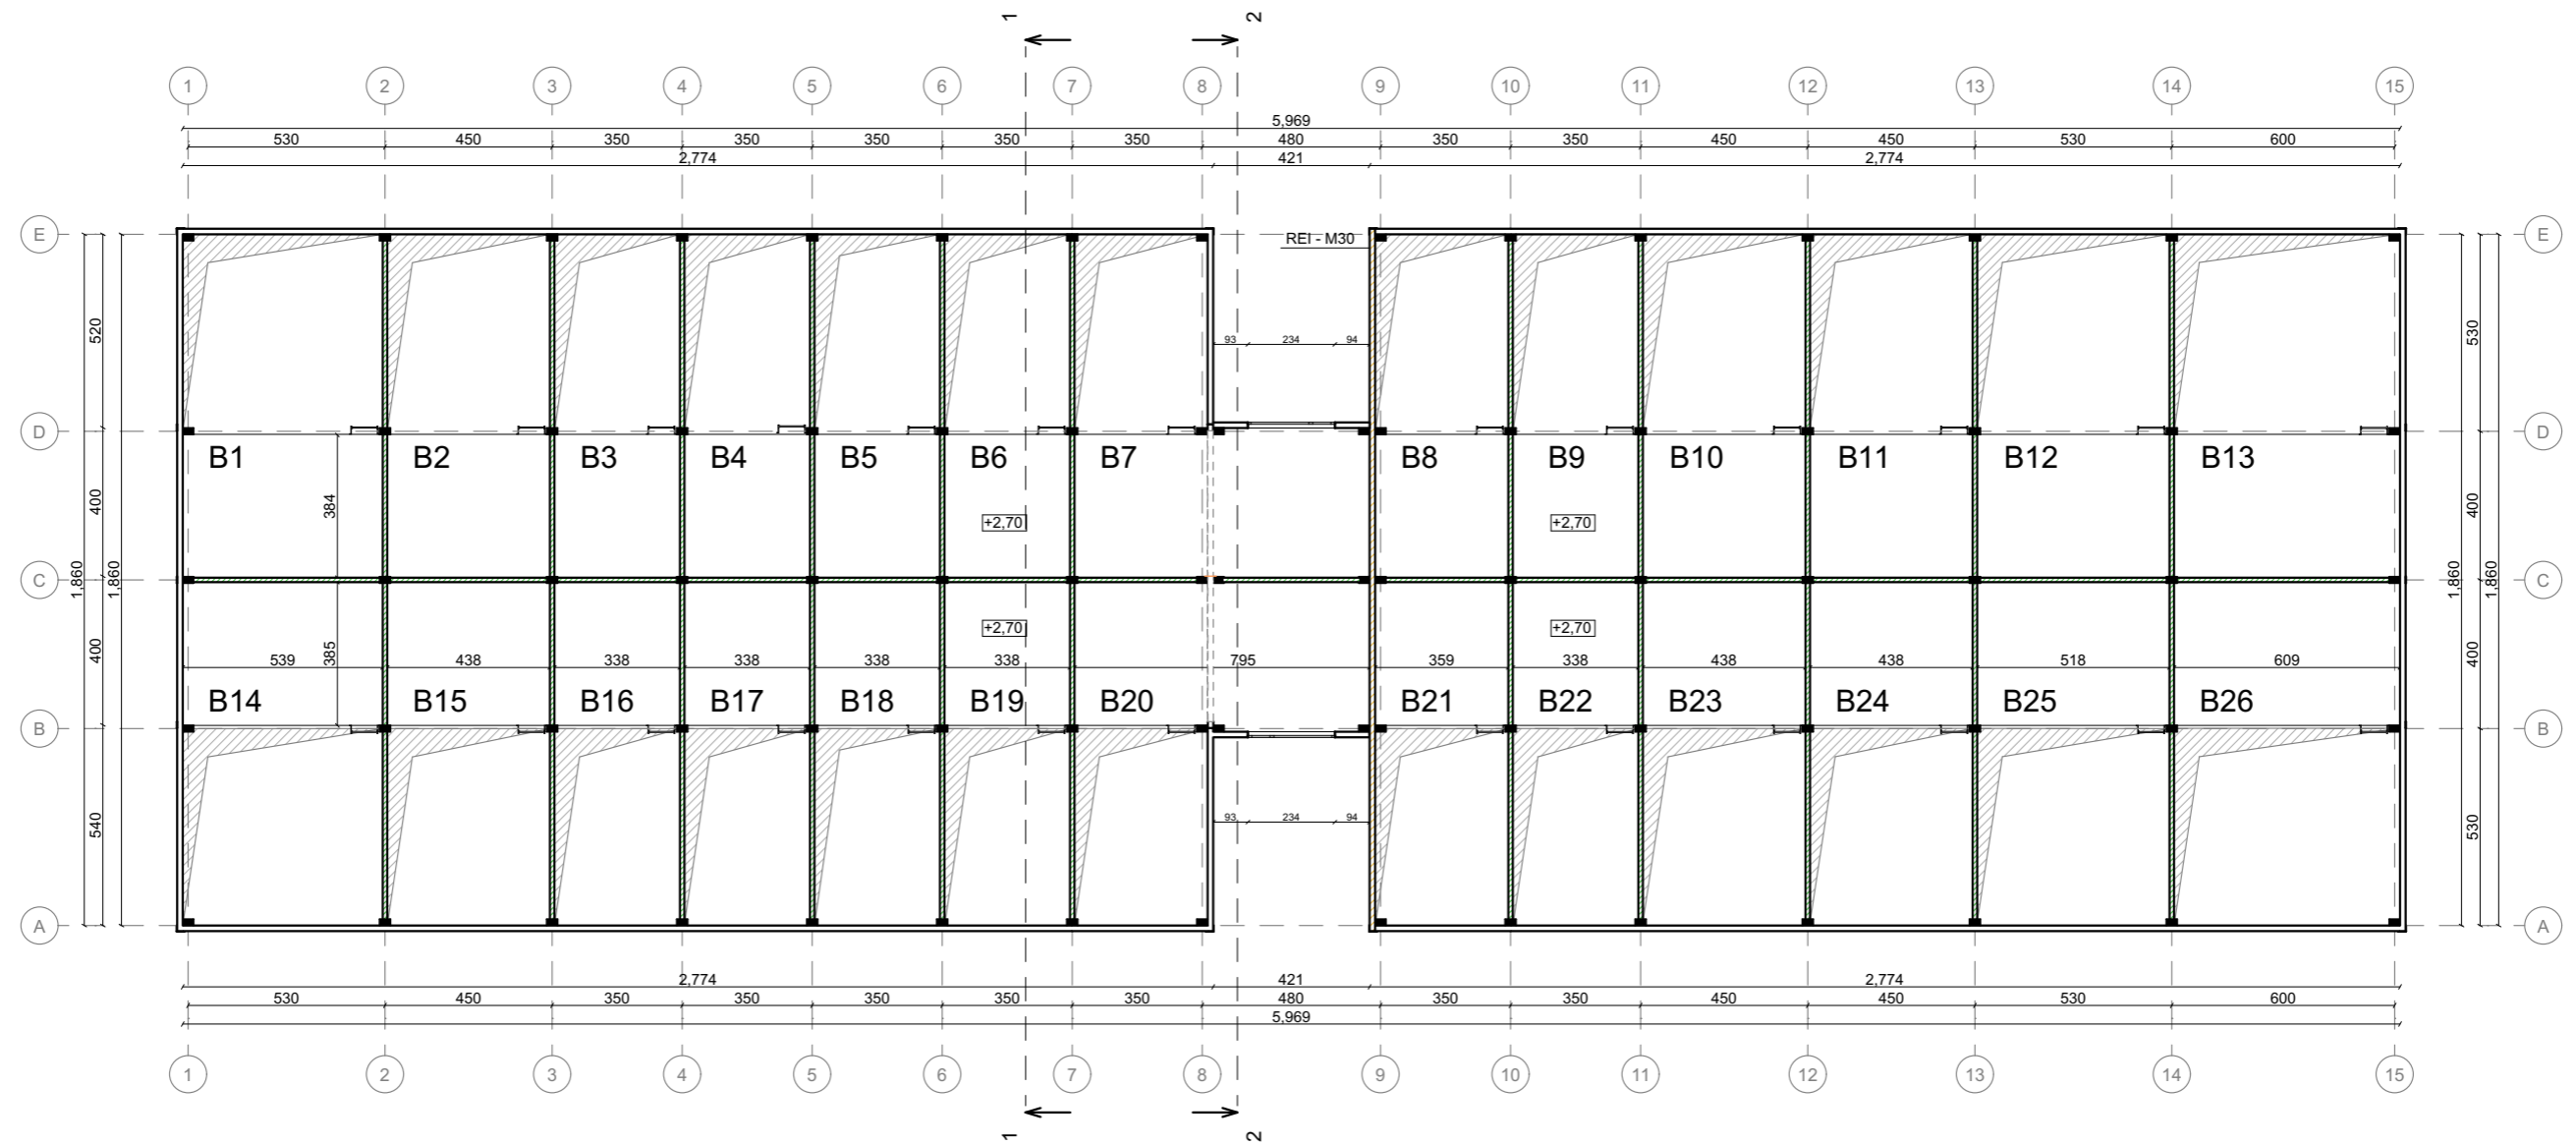


PASTATO A ANTRESOLIŲ PLOTAS		
NR.	PAVADINIMAS	PLOTAS
1	TECHNOLOGINĖ AIKŠTELĖ	20.48
2	TECHNOLOGINĖ AIKŠTELĖ	16.86
3	TECHNOLOGINĖ AIKŠTELĖ	12.99
4	TECHNOLOGINĖ AIKŠTELĖ	12.99
5	TECHNOLOGINĖ AIKŠTELĖ	12.99
6	TECHNOLOGINĖ AIKŠTELĖ	12.99
7	TECHNOLOGINĖ AIKŠTELĖ	31.25
8	TECHNOLOGINĖ AIKŠTELĖ	13.80
9	TECHNOLOGINĖ AIKŠTELĖ	12.99
10	TECHNOLOGINĖ AIKŠTELĖ	16.86
11	TECHNOLOGINĖ AIKŠTELĖ	16.86
12	TECHNOLOGINĖ AIKŠTELĖ	19.95
13	TECHNOLOGINĖ AIKŠTELĖ	23.41
14	TECHNOLOGINĖ AIKŠTELĖ	20.76
15	TECHNOLOGINĖ AIKŠTELĖ	16.89
16	TECHNOLOGINĖ AIKŠTELĖ	12.99
17	TECHNOLOGINĖ AIKŠTELĖ	12.99
18	TECHNOLOGINĖ AIKŠTELĖ	12.99
19	TECHNOLOGINĖ AIKŠTELĖ	12.99
20	TECHNOLOGINĖ AIKŠTELĖ	31.25
21	TECHNOLOGINĖ AIKŠTELĖ	13.80

PASTATO A ANTRESOLIŲ PLOTAS		
NR.	PAVADINIMAS	PLOTAS
22	TECHNOLOGINĖ AIKŠTELĖ	12.99
23	TECHNOLOGINĖ AIKŠTELĖ	16.89
24	TECHNOLOGINĖ AIKŠTELĖ	16.89
25	TECHNOLOGINĖ AIKŠTELĖ	19.95
26	TECHNOLOGINĖ AIKŠTELĖ	23.41
		449.21 m²

07 Sienos a.	
ESKIZAS	PAVADINIMAS
	DAUGIASLUOKSNĖ PLOKŠTĖS SIENA
	DAUGIASLUOKSNĖ PLOKŠTĖS SIENA REI M30
	DVIGUBO GIPSO KARTONO PERTVARA (E115)

0	23-06-20	Statybos leidimui gauti		
Laida	Išleid. data	Laidos statusas ir išleidimo prižastis (jei taikoma)		
Atestato Nr.		UAB "Vilniaus Archprojekta", Kalvarijų g.1, 90310 Vilnius, tel. 86 616 26312, el.p.: vilniaus@archprojekta.lt		PASLAUGŲ PASKIRTIES PASTATŲ IR KITOS PASKIRTIES INŽINERINIŲ STATINIŲ VĖJO G. 143,145 KLAIPĖDOJE STATYBOS PROJEKTAS NEYPATINAGI STATINIAI, NAUJA STATYBA
A135	PV	G. Blažiūnas	Brėžinio pavadinimas:	Laida
A2085	PDV	J. Blažiūnaitė	PASTATO B ANTRESOLIŲ PLANAS Sienos a.	0
	ARCH	K. Skaskevič		M 1:200
Kalbos trumpinys	Statytojas:	UAB "NORDPSACE SERVEČĖS"		Brėžinio žymuo:
LT				22-04-TP-SA.B-09
			Lapas	Lapų
			1	1

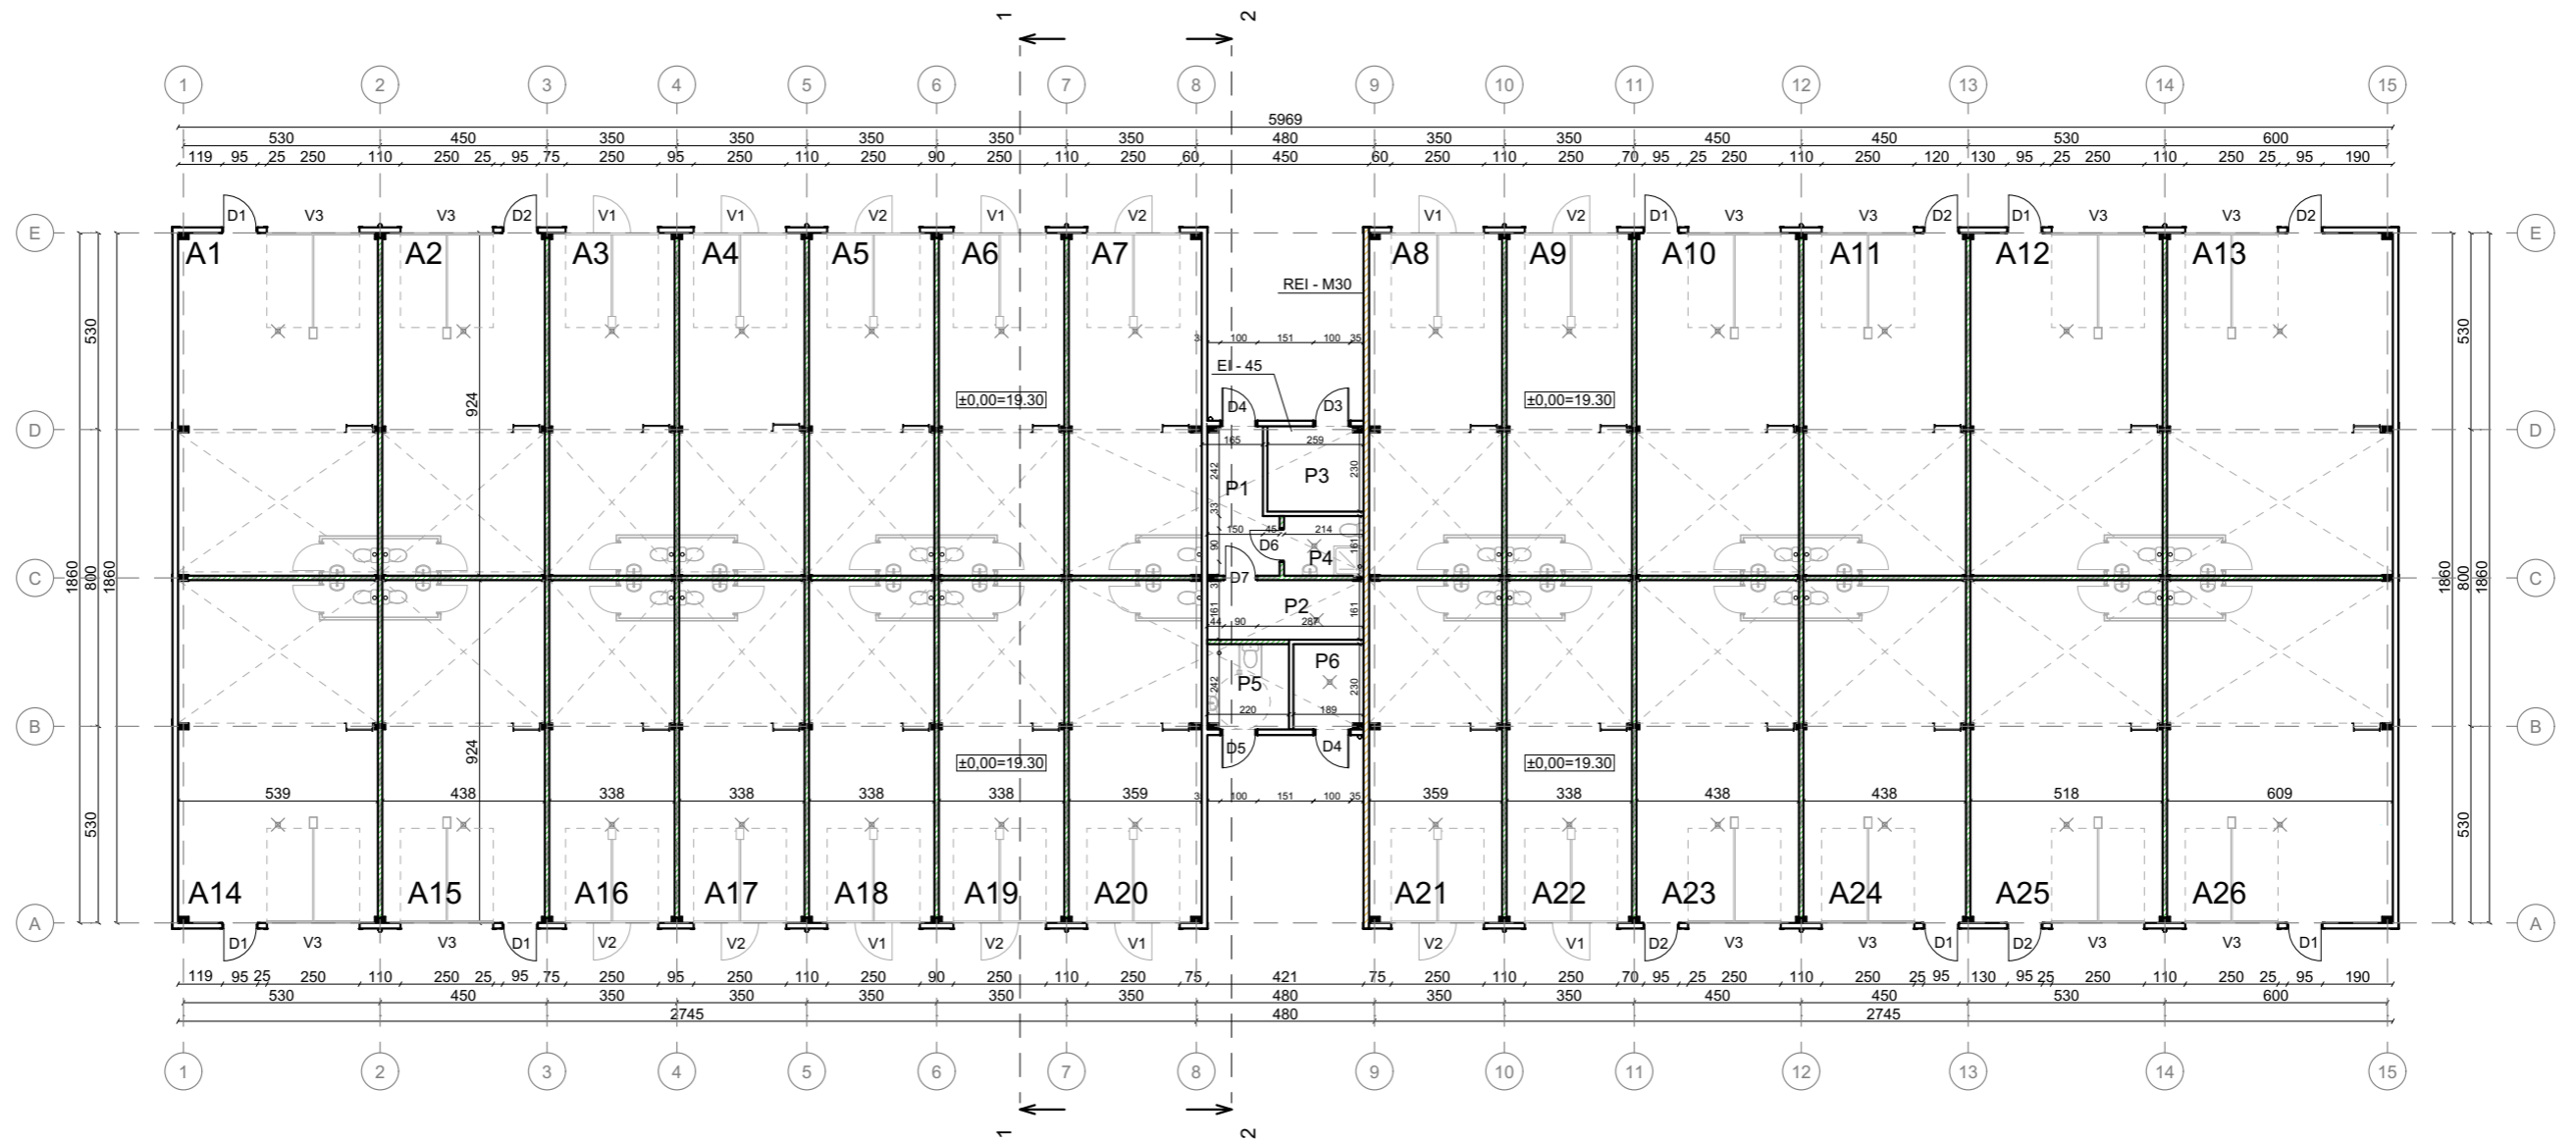


PASTATO A PIRMO AUKŠTO PATALPŲ PLOTAI		
NR.	PAVADINIMAS	PLOTAS
1	AUTOMATIZUOTA PREKIŲ PRIĖMIMO/IŠDAVIMO PATALPA	50,13
2	AUTOMATIZUOTA PREKIŲ PRIĖMIMO/IŠDAVIMO PATALPA	40,69
3	AUTOMATIZUOTA PREKIŲ PRIĖMIMO/IŠDAVIMO PATALPA	31,61
4	AUTOMATIZUOTA PREKIŲ PRIĖMIMO/IŠDAVIMO PATALPA	31,61
5	AUTOMATIZUOTA PREKIŲ PRIĖMIMO/IŠDAVIMO PATALPA	31,61
6	AUTOMATIZUOTA PREKIŲ PRIĖMIMO/IŠDAVIMO PATALPA	31,61
7	AUTOMATIZUOTA PREKIŲ PRIĖMIMO/IŠDAVIMO PATALPA	33,49
8	AUTOMATIZUOTA PREKIŲ PRIĖMIMO/IŠDAVIMO PATALPA	33,49
9	AUTOMATIZUOTA PREKIŲ PRIĖMIMO/IŠDAVIMO PATALPA	31,61
10	AUTOMATIZUOTA PREKIŲ PRIĖMIMO/IŠDAVIMO PATALPA	40,69
11	AUTOMATIZUOTA PREKIŲ PRIĖMIMO/IŠDAVIMO PATALPA	40,69
12	AUTOMATIZUOTA PREKIŲ PRIĖMIMO/IŠDAVIMO PATALPA	48,11
13	AUTOMATIZUOTA PREKIŲ PRIĖMIMO/IŠDAVIMO PATALPA	56,48
14	AUTOMATIZUOTA PREKIŲ PRIĖMIMO/IŠDAVIMO PATALPA	50,12
15	AUTOMATIZUOTA PREKIŲ PRIĖMIMO/IŠDAVIMO PATALPA	40,87
16	AUTOMATIZUOTA PREKIŲ PRIĖMIMO/IŠDAVIMO PATALPA	31,60
17	AUTOMATIZUOTA PREKIŲ PRIĖMIMO/IŠDAVIMO PATALPA	31,60
18	AUTOMATIZUOTA PREKIŲ PRIĖMIMO/IŠDAVIMO PATALPA	31,60
19	AUTOMATIZUOTA PREKIŲ PRIĖMIMO/IŠDAVIMO PATALPA	31,60
20	AUTOMATIZUOTA PREKIŲ PRIĖMIMO/IŠDAVIMO PATALPA	33,49
21	AUTOMATIZUOTA PREKIŲ PRIĖMIMO/IŠDAVIMO PATALPA	33,49
22	AUTOMATIZUOTA PREKIŲ PRIĖMIMO/IŠDAVIMO PATALPA	31,60
23	AUTOMATIZUOTA PREKIŲ PRIĖMIMO/IŠDAVIMO PATALPA	40,87

PASTATO A PIRMO AUKŠTO PATALPŲ PLOTAI		
NR.	PAVADINIMAS	PLOTAS
24	AUTOMATIZUOTA PREKIŲ PRIĖMIMO/IŠDAVIMO PATALPA	40,87
25	AUTOMATIZUOTA PREKIŲ PRIĖMIMO/IŠDAVIMO PATALPA	48,26
26	AUTOMATIZUOTA PREKIŲ PRIĖMIMO/IŠDAVIMO PATALPA	56,62
		1004,41 m²
		1036,76m²

SUTARTINIAI ŽYMĖJIMAI	
ESKIZAS	PAVADINIMAS
	DAUGIASLUOKSNĖ PLOKŠTĖS SIENA
	DAUGIASLUOKSNĖ PLOKŠTĖS SIENA REI M30
	DVIGUBO GIPSO KARTONO PERTVARA (EI15)
	DVIGUBO GIPSO KARTONO PERTVARA (EI45)

PAGALBINĖS PATALPOS		
NR.	PAVADINIMAS	PLOTAS
P1	KORIDORIUS	6,76
P2	PAGALBNĖ PATALPA	6,77
P3	ELEKTROS INŽINERINIŲ TINKLŲ ĮVADO PATALPA	5,96
P4	SAN. MAZGAS	3,45
P5	SAN MAZGAS PRITAIKYTAS ŽN	5,08
P6	VANDENS INŽINERINIŲ TINKLŲ ĮVADO PATALPA	4,33
		32,35 m²

0	23-06-20	Statybos leidimui gauti
Laida	Išleid. data	Laidos statusas ir išleidimo prižastis (jei taikoma)
Atestato Nr.		Brėžinio kopijavimas, keitimas ir naudojimas be firmos sutikimo draudžiamas
A135	PV	G. Blažiūnas
A2085	PDV	J. Blažiūnaitė
	ARCH	K. Skaskevič
Kalbos trumpinys	Statytojas:	UAB "NORDSPACE SERVČĖS"
LT		
PASLAUGŲ PASKIRTIES PASTATŲ IR KITOS PASKIRTIES INŽINERINIŲ STATINIŲ VĖJO G. 143,145 KLAIPĖDOJE STATYBOS PROJEKTAS NEYPATINAGI STATINIAI, NAUJA STATYBA		Brėžinio pavadinimas:
		Laida
		PASTATO A PIRMO AUKŠTO PLANAS
		M 1:200
		Brėžinio žymuo:
		22-04-TP-SA.B-01
Lapas	Lapų	
1	1	

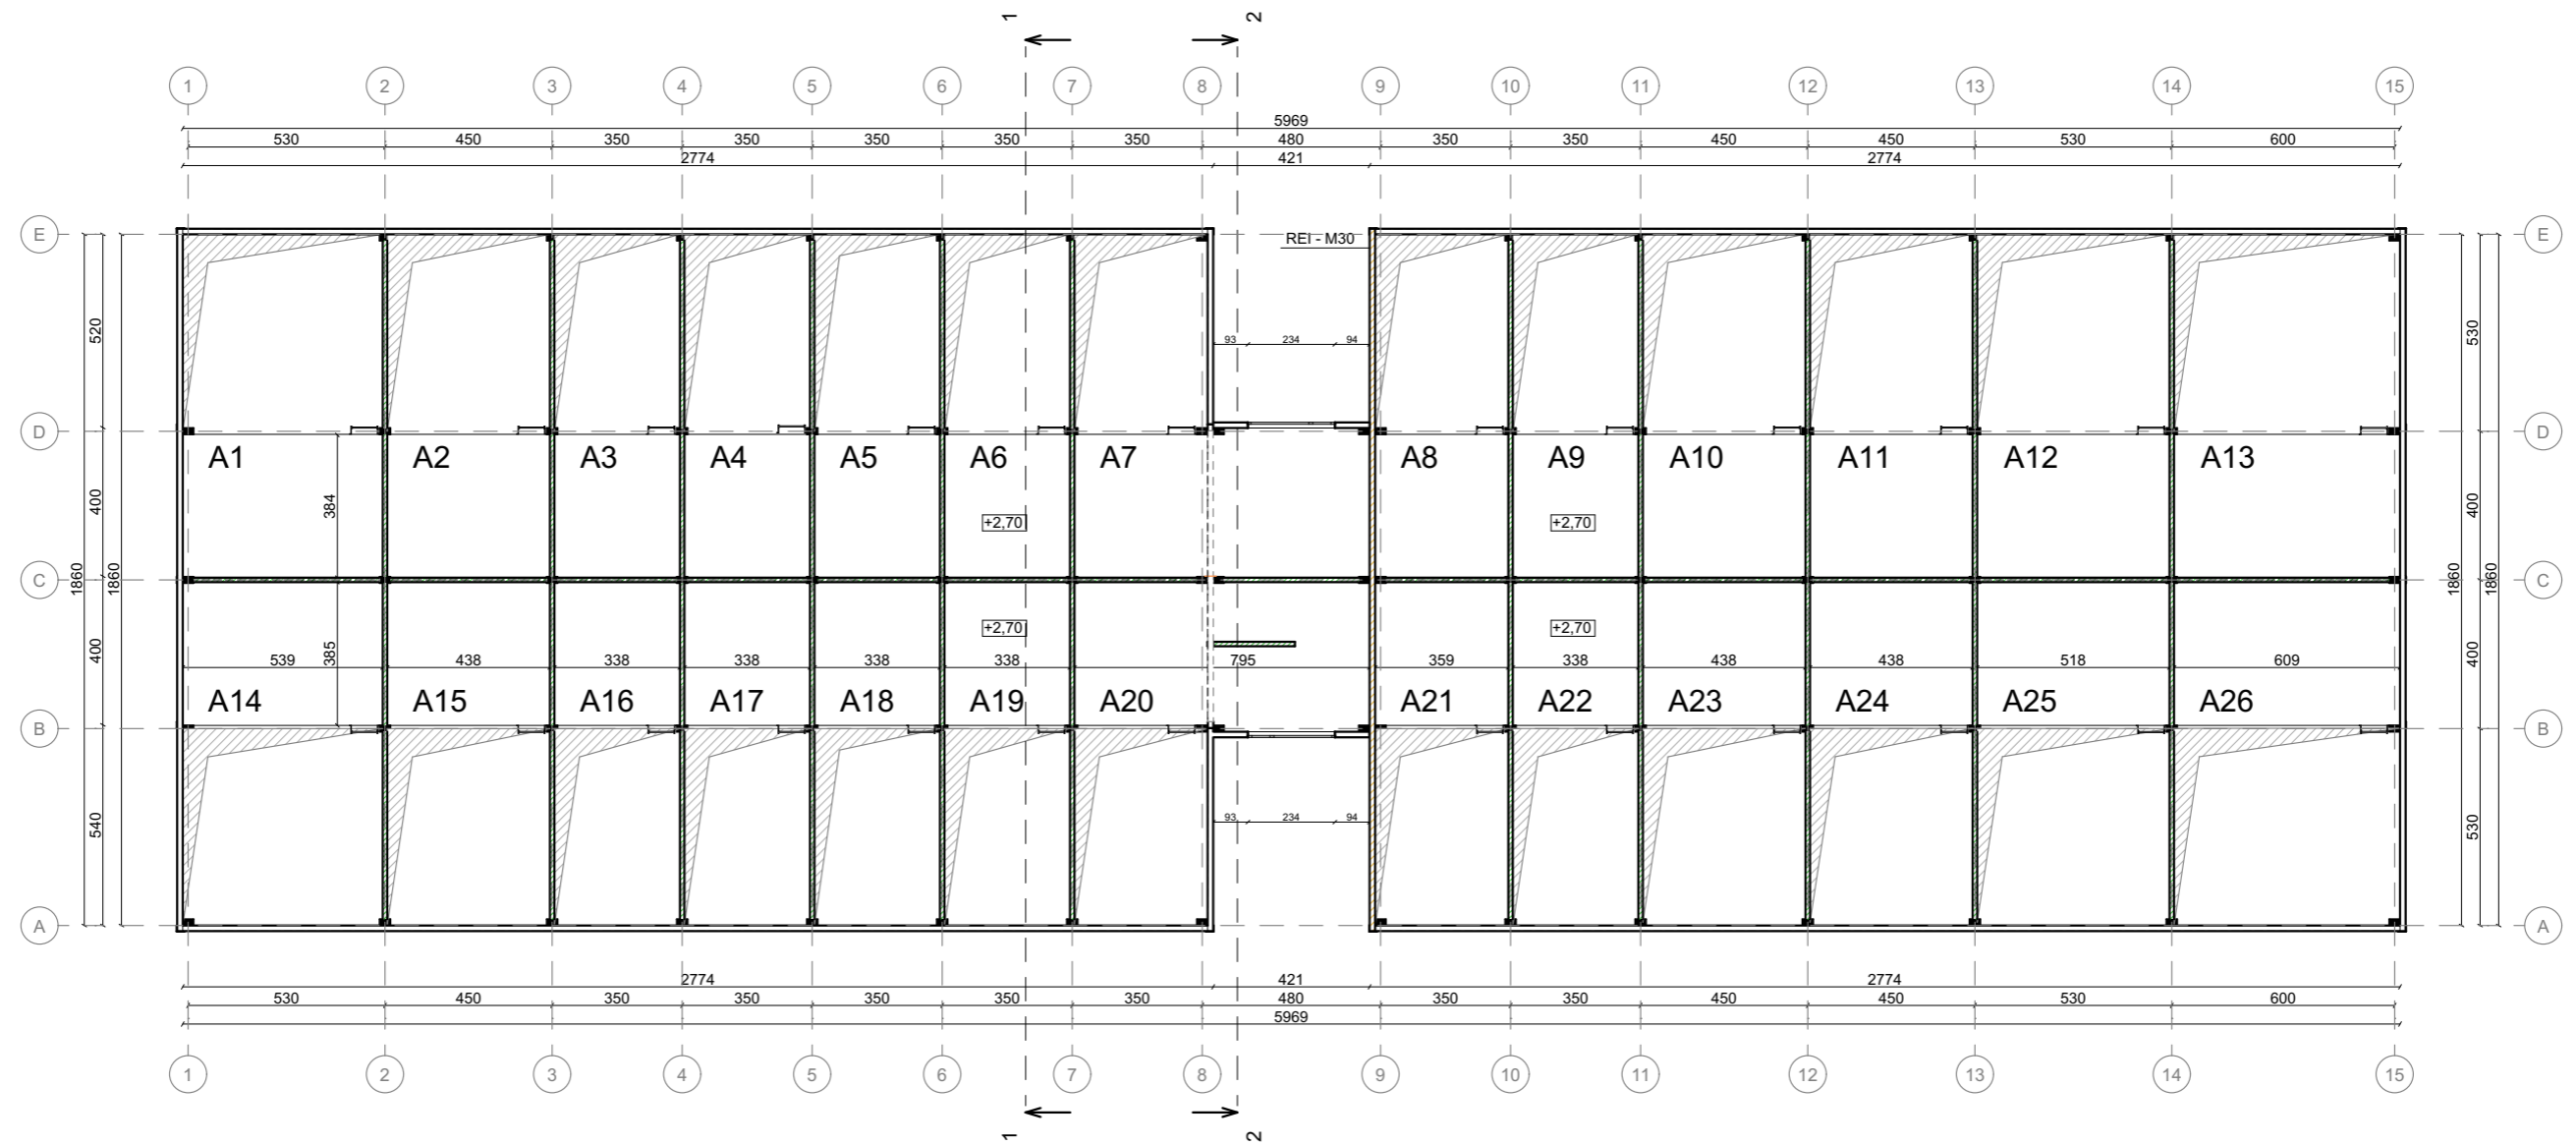

PASTATO A ANTRESOLIŲ PLOTAS		
NR.	PAVADINIMAS	PLOTAS
1	TECHNOLOGINĖ AIKŠTELĖ	20,48
2	TECHNOLOGINĖ AIKŠTELĖ	16,86
3	TECHNOLOGINĖ AIKŠTELĖ	12,99
4	TECHNOLOGINĖ AIKŠTELĖ	12,99
5	TECHNOLOGINĖ AIKŠTELĖ	12,99
6	TECHNOLOGINĖ AIKŠTELĖ	12,99
7	TECHNOLOGINĖ AIKŠTELĖ	31,25
8	TECHNOLOGINĖ AIKŠTELĖ	13,80
9	TECHNOLOGINĖ AIKŠTELĖ	12,99
10	TECHNOLOGINĖ AIKŠTELĖ	16,86
11	TECHNOLOGINĖ AIKŠTELĖ	16,86
12	TECHNOLOGINĖ AIKŠTELĖ	19,95
13	TECHNOLOGINĖ AIKŠTELĖ	23,41
14	TECHNOLOGINĖ AIKŠTELĖ	20,76
15	TECHNOLOGINĖ AIKŠTELĖ	16,89
16	TECHNOLOGINĖ AIKŠTELĖ	12,99
17	TECHNOLOGINĖ AIKŠTELĖ	12,99
18	TECHNOLOGINĖ AIKŠTELĖ	12,99
19	TECHNOLOGINĖ AIKŠTELĖ	12,99
20	TECHNOLOGINĖ AIKŠTELĖ	31,25
21	TECHNOLOGINĖ AIKŠTELĖ	13,80

PASTATO A ANTRESOLIŲ PLOTAS		
NR.	PAVADINIMAS	PLOTAS
22	TECHNOLOGINĖ AIKŠTELĖ	12,99
23	TECHNOLOGINĖ AIKŠTELĖ	16,89
24	TECHNOLOGINĖ AIKŠTELĖ	16,89
25	TECHNOLOGINĖ AIKŠTELĖ	19,95
26	TECHNOLOGINĖ AIKŠTELĖ	23,41
		449,21 m²

07 Sienos a.	
ESKIZAS	PAVADINIMAS
	DAUGIASLUOKSNĖ PLOKŠTĖS SIENA
	DAUGIASLUOKSNĖ PLOKŠTĖS SIENA REI M30
	DVIGUBO GIPSO KARTONO PERTVARA (E115)

0	23-06-20	Statybos leidimui gauti
Laida	Išleid. data	Laidos statusas ir išleidimo prižastis (jei taikoma)
Atestato Nr.		Brėžinio kopijavimas, keitimas ir naudojimas be firmos sutikimo draudžiamas
A135	PV	G. Blažiūnas
A2085	PDV	J. Blažiūnaitė
	ARCH	K. Skaskevič
Kalbos trumpinys	LT	Statytojas: UAB "NORDSPACE SERVČĖS"
		Brėžinio žymuo: 22-04-TP-SA.B-02
		PASLAUGŲ PASKIRTIES PASTATŲ IR KITOS PASKIRTIES INŽINERINIŲ STATINIŲ VĖJO G. 143,145 KLAIPĖDOJE STATYBOS PROJEKTAS NEYPATINAGI STATINIAI, NAUJA STATYBA
		Brėžinio pavadinimas: PASTATO A ANTRESOLIŲ PLANAS
		M 1:200
Lapas	1	Lapų 1