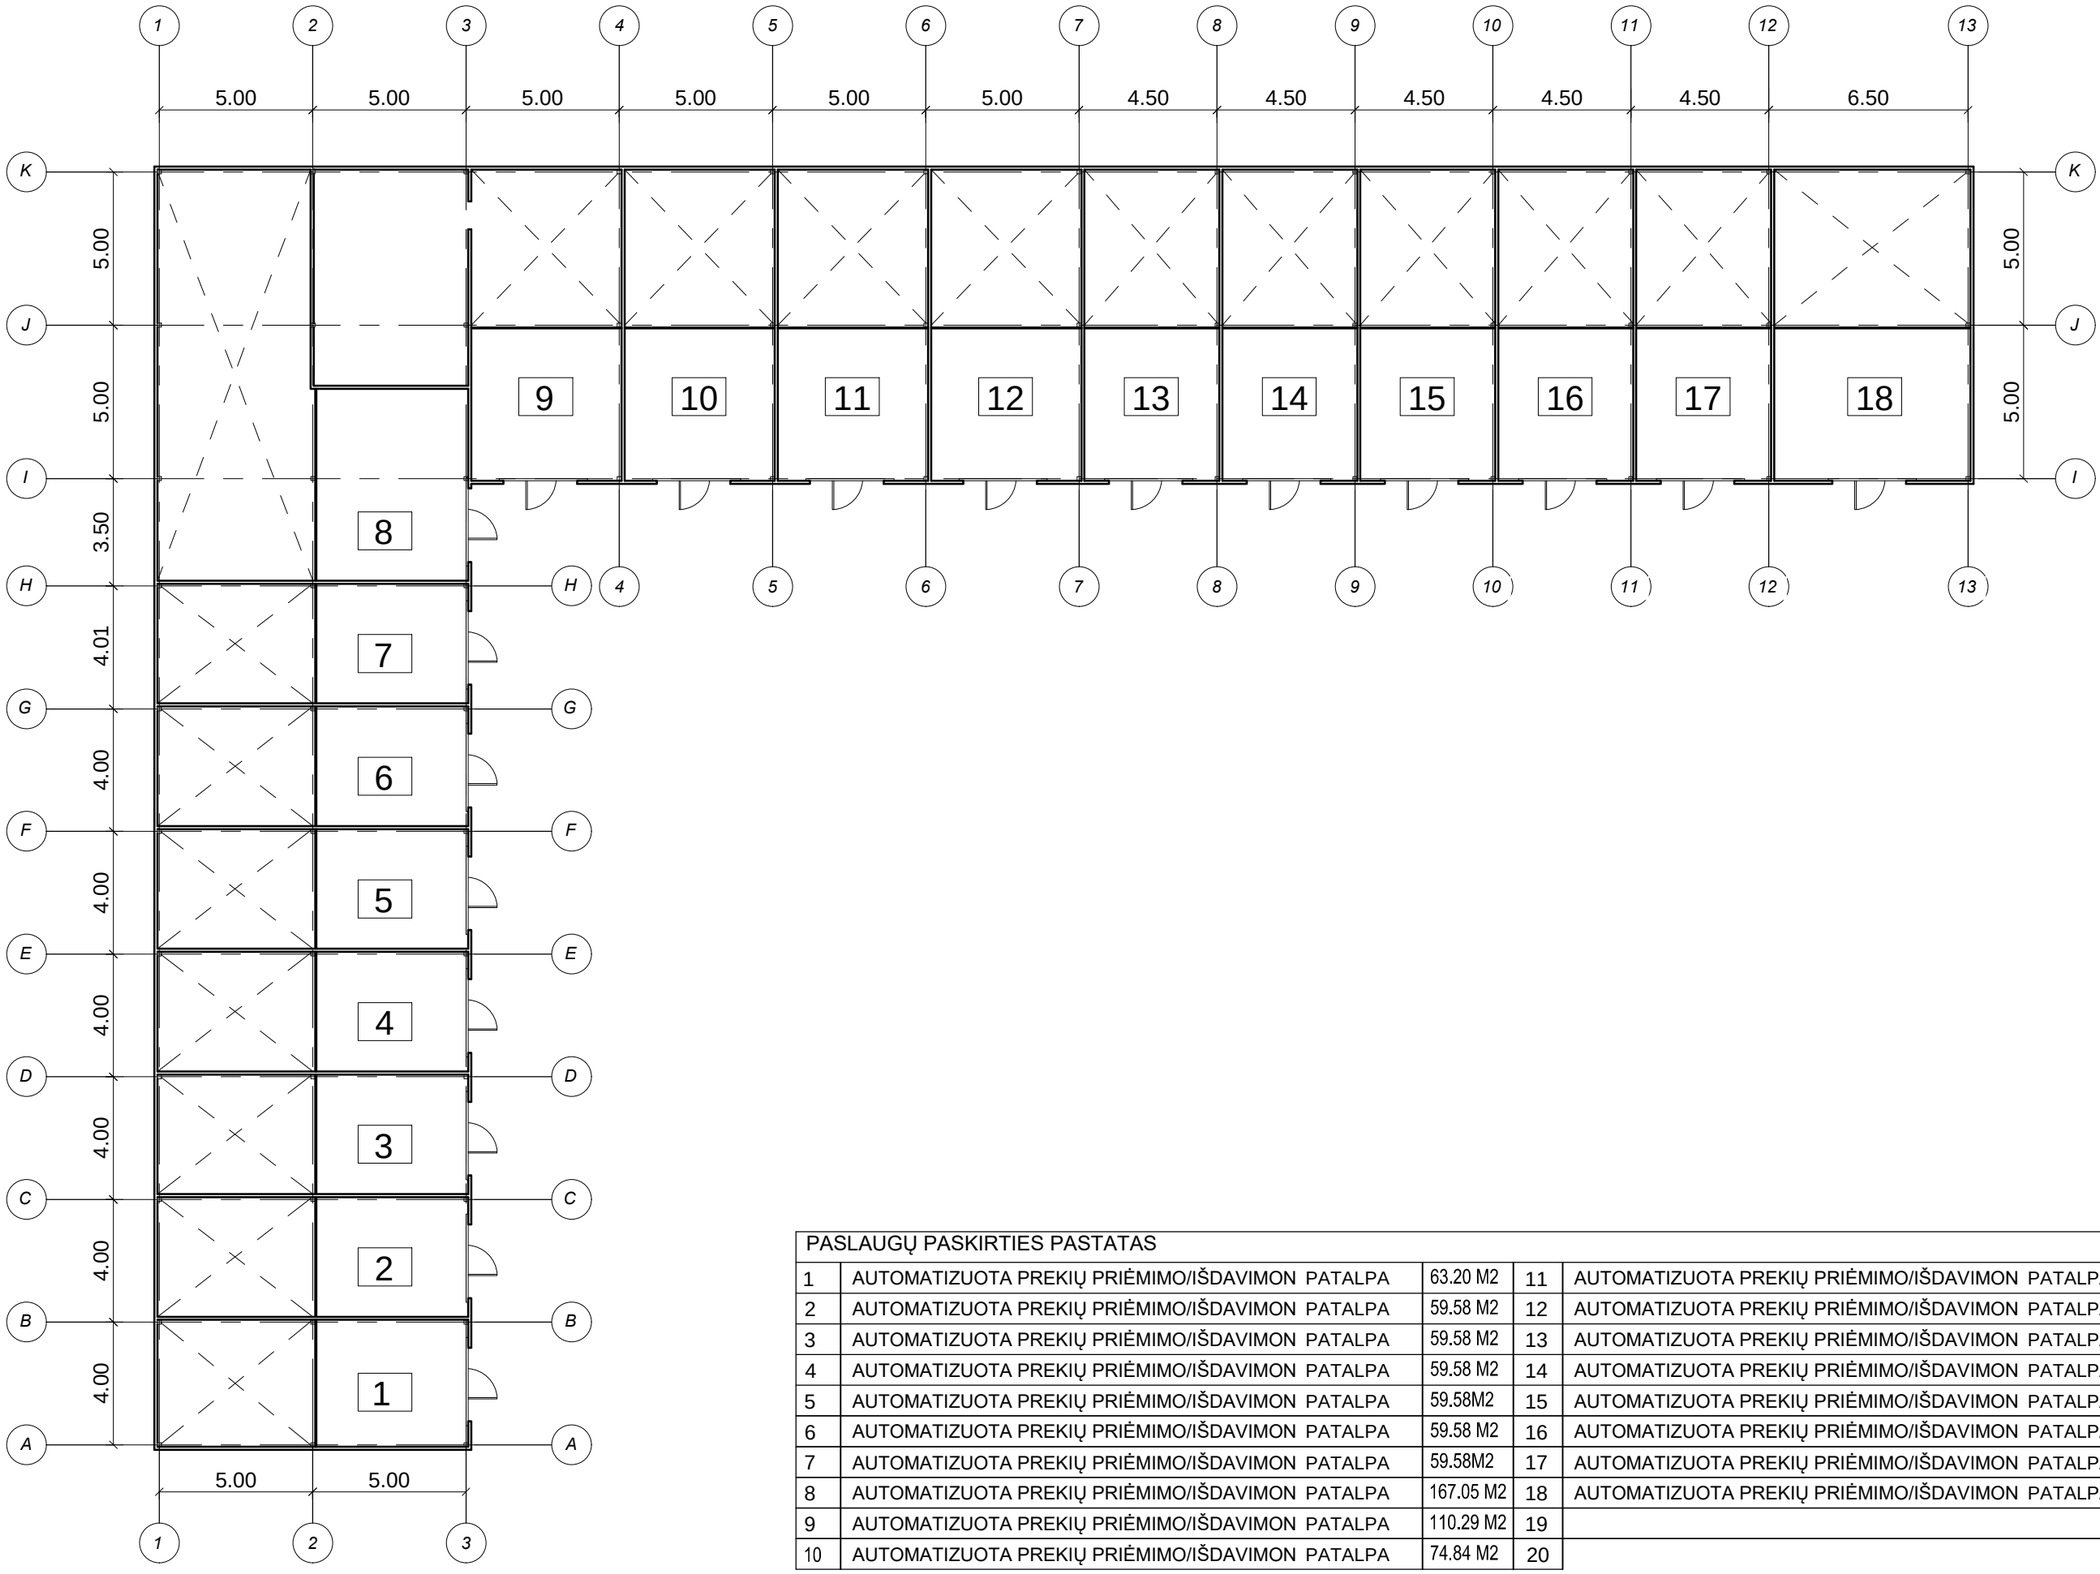

PASLAUGŲ PASKIRTIES PASTATAS					
1	AUTOMATIZUOTA PREKIŲ PRIĖMIMO/IŠDAVIMON PATALPA	63.20 M2	11	AUTOMATIZUOTA PREKIŲ PRIĖMIMO/IŠDAVIMON PATALPA	79.84 M2
2	AUTOMATIZUOTA PREKIŲ PRIĖMIMO/IŠDAVIMON PATALPA	59.58 M2	12	AUTOMATIZUOTA PREKIŲ PRIĖMIMO/IŠDAVIMON PATALPA	79.84 M2
3	AUTOMATIZUOTA PREKIŲ PRIĖMIMO/IŠDAVIMON PATALPA	59.58 M2	13	AUTOMATIZUOTA PREKIŲ PRIĖMIMO/IŠDAVIMON PATALPA	67.20 M2
4	AUTOMATIZUOTA PREKIŲ PRIĖMIMO/IŠDAVIMON PATALPA	59.58 M2	14	AUTOMATIZUOTA PREKIŲ PRIĖMIMO/IŠDAVIMON PATALPA	67.20 M2
5	AUTOMATIZUOTA PREKIŲ PRIĖMIMO/IŠDAVIMON PATALPA	59.58M2	15	AUTOMATIZUOTA PREKIŲ PRIĖMIMO/IŠDAVIMON PATALPA	67.20 M2
6	AUTOMATIZUOTA PREKIŲ PRIĖMIMO/IŠDAVIMON PATALPA	59.58 M2	16	AUTOMATIZUOTA PREKIŲ PRIĖMIMO/IŠDAVIMON PATALPA	67.20 M2
7	AUTOMATIZUOTA PREKIŲ PRIĖMIMO/IŠDAVIMON PATALPA	59.58M2	17	AUTOMATIZUOTA PREKIŲ PRIĖMIMO/IŠDAVIMON PATALPA	67.20 M2
8	AUTOMATIZUOTA PREKIŲ PRIĖMIMO/IŠDAVIMON PATALPA	167.05 M2	18	AUTOMATIZUOTA PREKIŲ PRIĖMIMO/IŠDAVIMON PATALPA	97.76 M2
9	AUTOMATIZUOTA PREKIŲ PRIĖMIMO/IŠDAVIMON PATALPA	110.29 M2	19		1356.30 M2
10	AUTOMATIZUOTA PREKIŲ PRIĖMIMO/IŠDAVIMON PATALPA	74.84 M2	20		